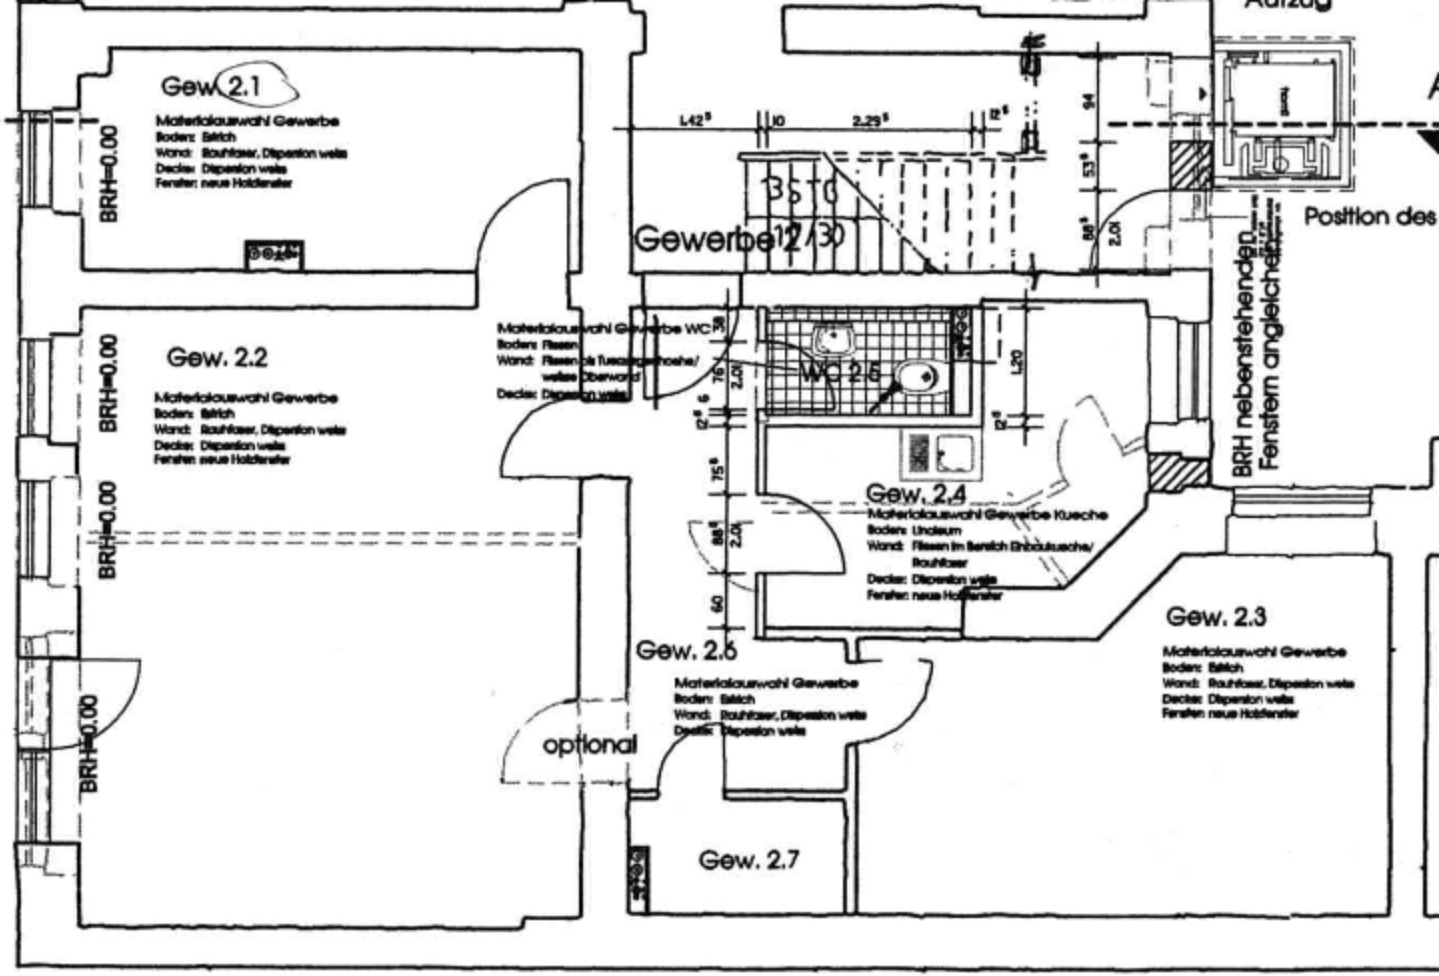
Gew. 2.1
Materialauswahl Gewerbe
Boden: Bitich
Wand: Rauhfaser, Dispersion weiß
Decke: Dispersion weiß
Fenster: neue Holzfenster
BRH=0.00
Gewerbe 12/30
Gew. 2.2
Materialauswahl Gewerbe
Boden: Bitich
Wand: Rauhfaser, Dispersion weiß
Decke: Dispersion weiß
Fenster: neue Holzfenster
BRH=0.00
BRH=0.00
BRH=0.00
Materialauswahl Gewerbe WC
WC 2.5
Gew. 2.4
Materialauswahl Gewerbe Küche
Boden: Linoleum
Wand: Fliesen im Bereich Einbauküche/ Rauhfaser
Decke: Dispersion weiß
Fenster: neue Holzfenster
BRH nebenstehendes Fenstern angleichen
Position des
Gew. 2.3
Materialauswahl Gewerbe
Boden: Bitich
Wand: Rauhfaser, Dispersion weiß
Decke: Dispersion weiß
Fenster: neue Holzfenster
Gew. 2.6
Materialauswahl Gewerbe
Boden: Bitich
Wand: Rauhfaser, Dispersion weiß
Decke: Dispersion weiß
optional
Gew. 2.7